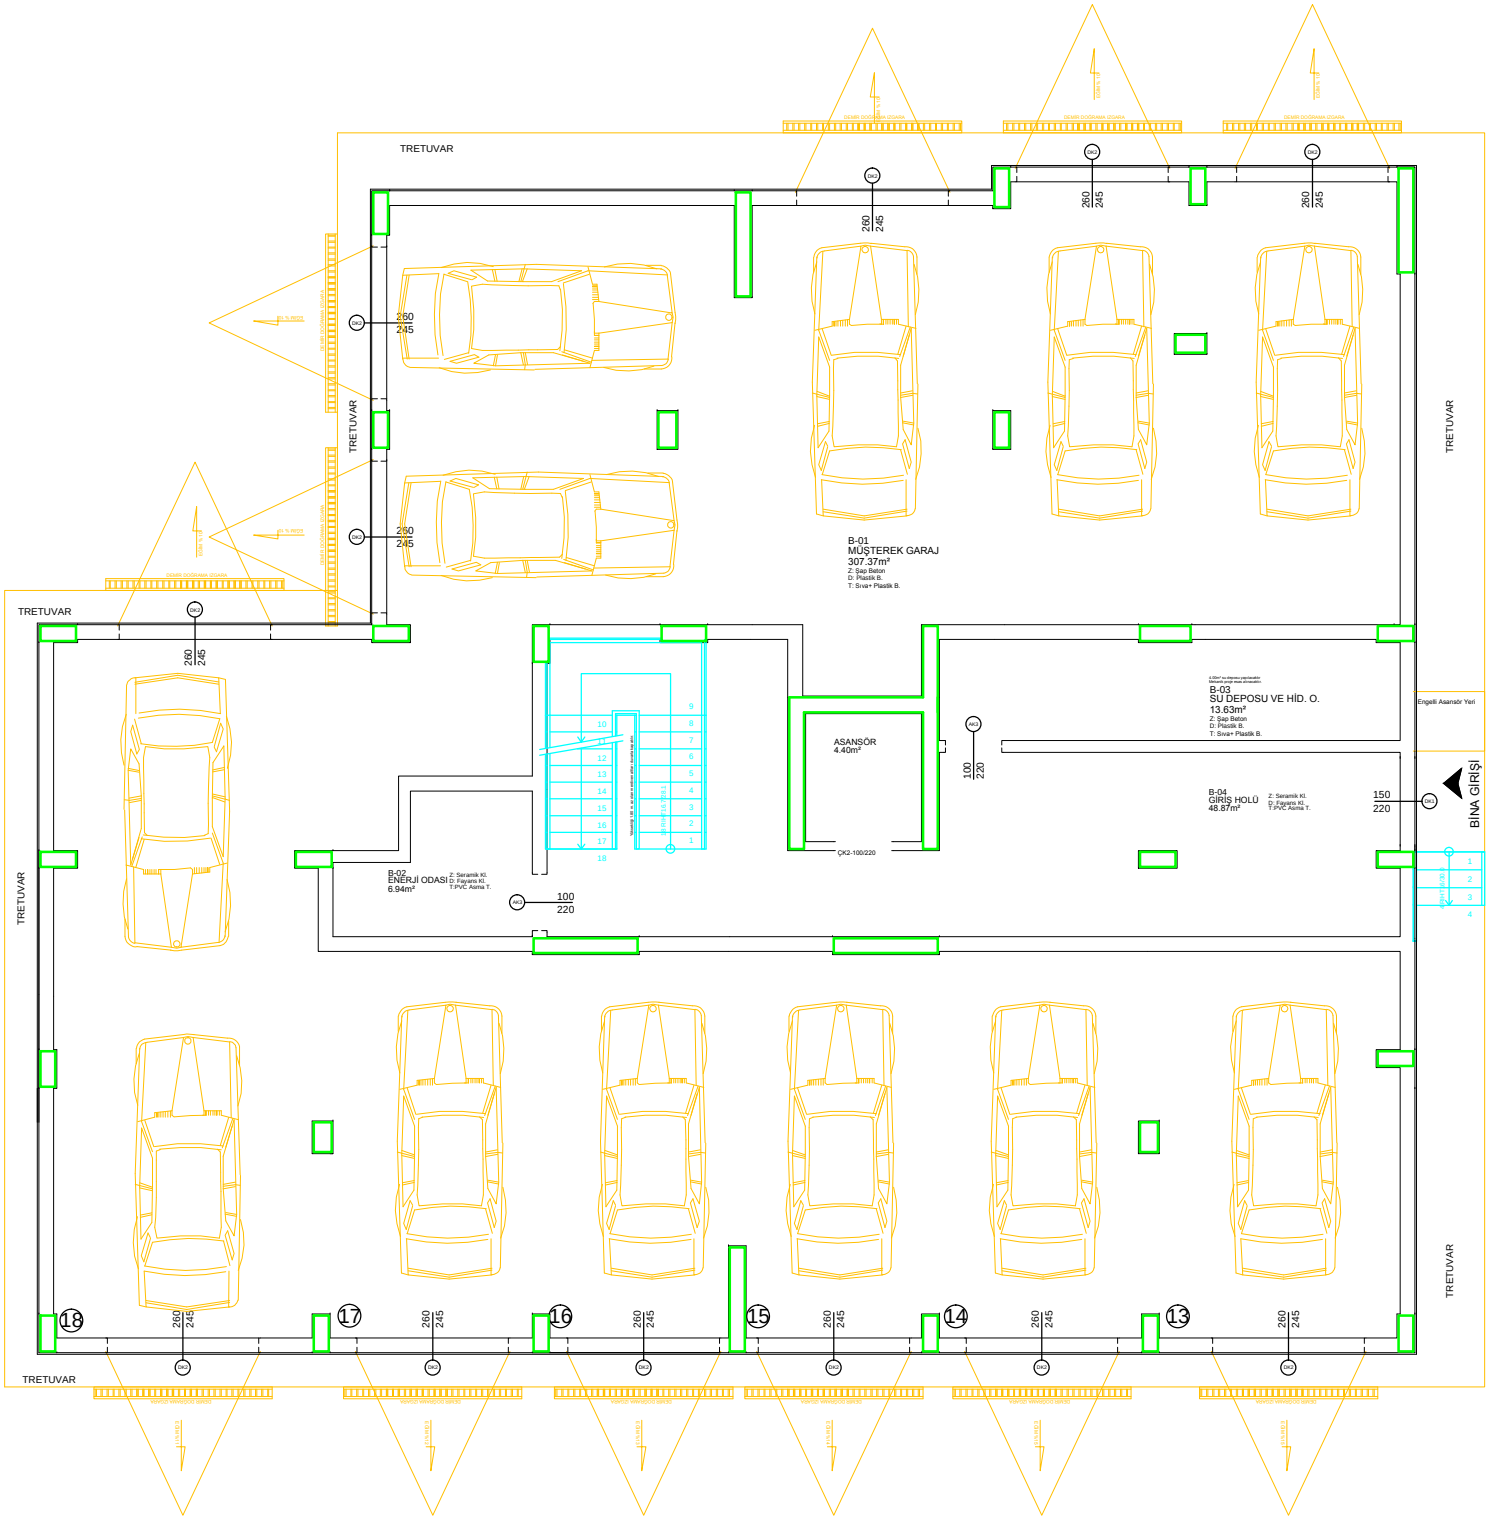
TRETUVAR
B-01
MÜŞTEREK GARAJ
307.37m²
Z: Şap Beton
D: Plastik B.
T: Sıva+ Plastik B.
B-02
ENERJİ ODASI
6.94m²
Z: Seramik Kl.
D: Fayansı Kl.
T:PVC Asma T.
ASANSÖR
4.40m²
ÇK2-100/220
B-03
SU DEPOSU VE HİD. O.
13.63m²
Z: Şap Beton
D: Plastik B.
T: Sıva+ Plastik B.
B-04
GİRİŞ HOLÜ
48.87m²
Z: Seramik Kl.
D: Fayansı Kl.
T:PVC Asma T.
Engelli Asansör Yeri
BİNA GİRİŞİ
260
245
100
220
150
220